

## EMPFOHLENES PROJEKT BAUPLATZ D

### Projekt D-11

Bauträger:  
Bauhilfe Gemeinnützige  
Gesellschaft mbH, 1120 Wien

Architektur:  
querkraft architekten, 1060 Wien

Mitarbeit:  
Dominique Dinies, Markus Vogl


Freiraum:  
3:o Landschaftsarchitektur,  
Gachowetz-Luger-Zimmermann,  
1020 Wien

Modellbau:  
Atelier Kerbler, 1140 Wien

Rendering:  
Office Le Nomade, 1060 Wien



Punkthaus Ost

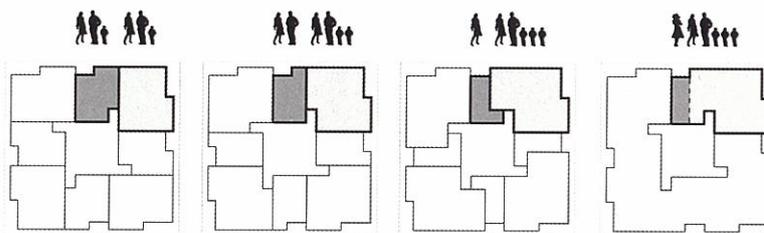


Flexible, wachsende Wohnungen



Fassade Punkthaus

Fassade Blockrand

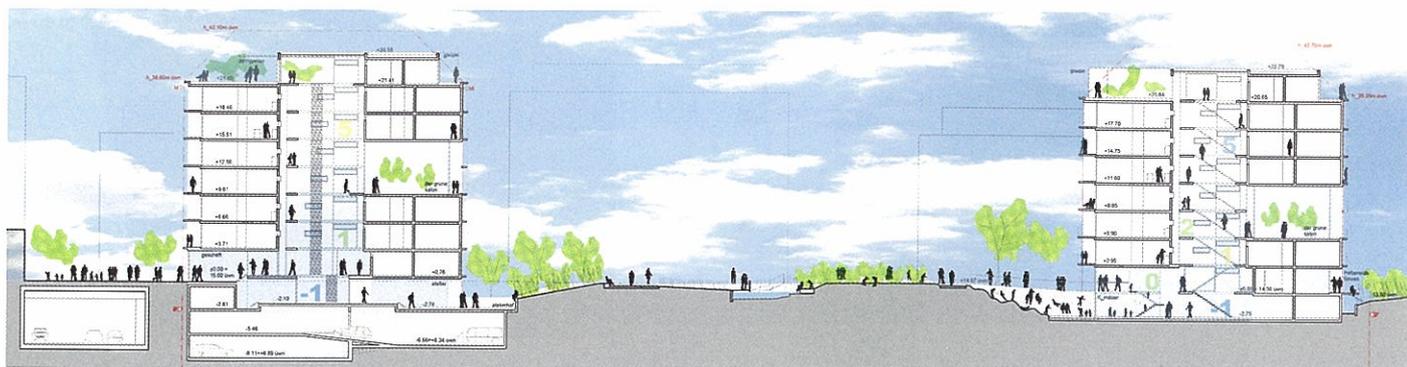

Schnitt durch das Quartier



Erdgeschoss und Freiraumkonzept



Regelgrundriss Punkthaus Ost



Regelgrundriss Punkthaus West