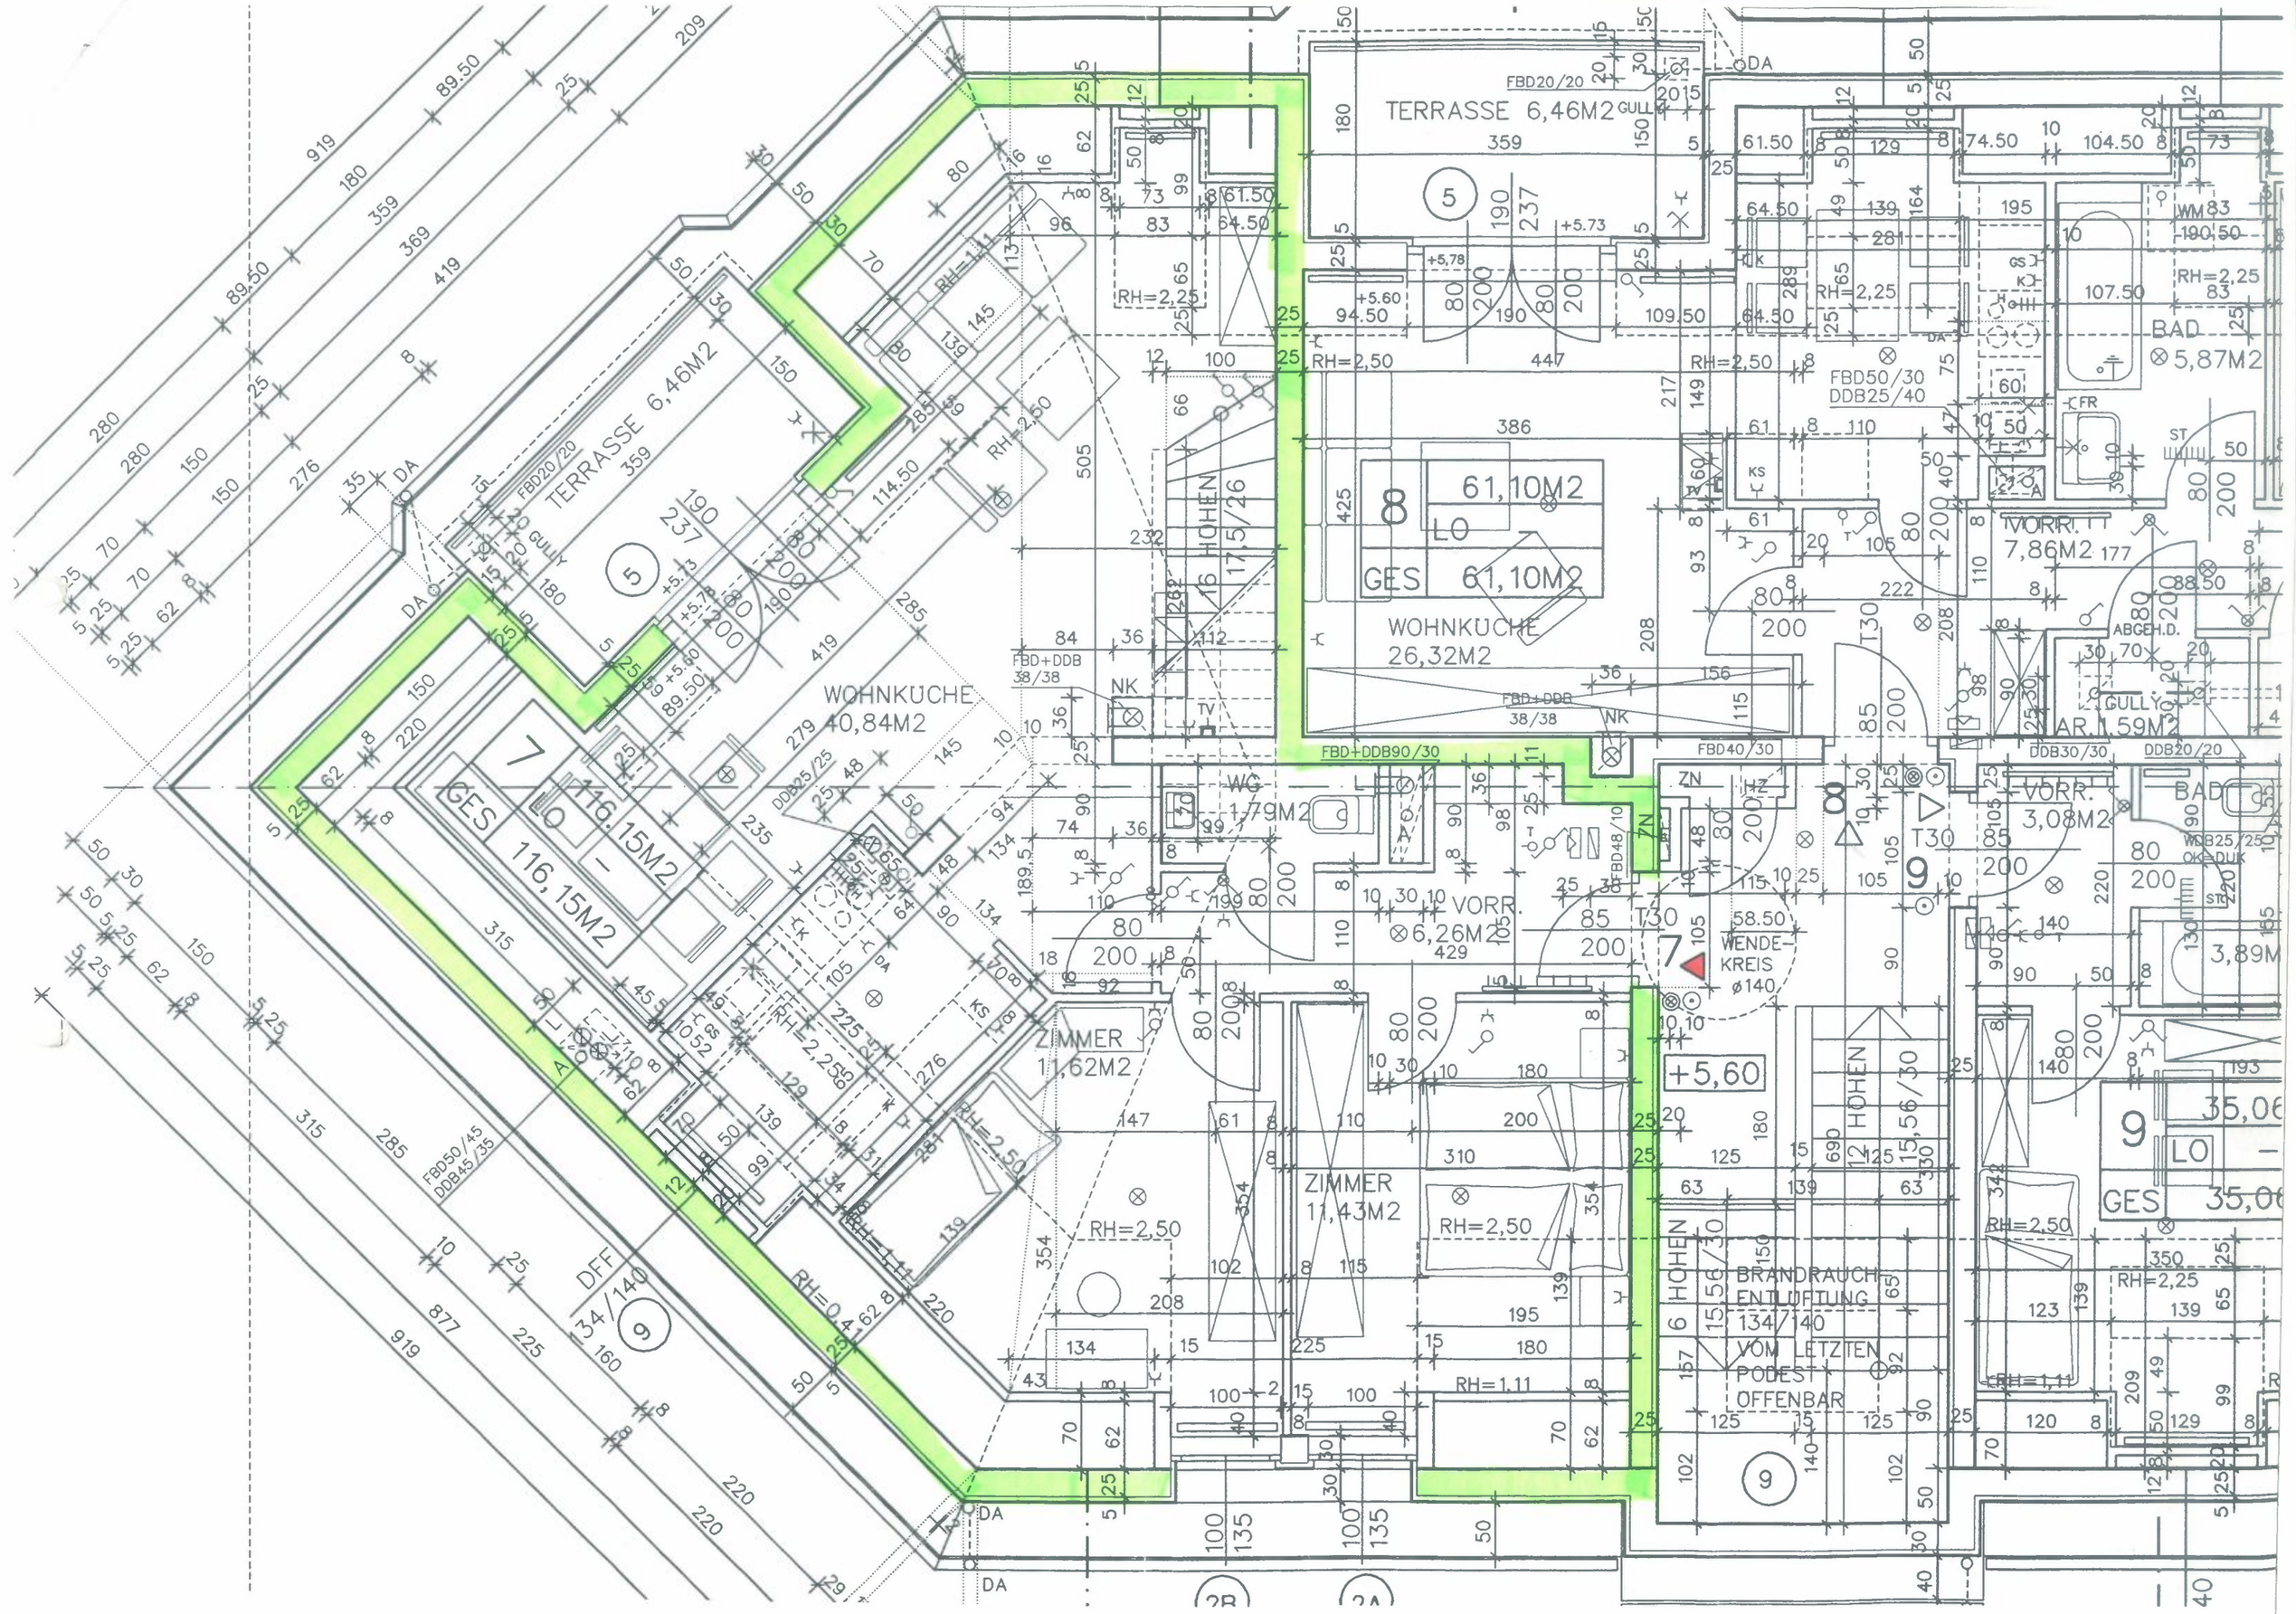
TERRASSE 6,46M2
WOHNKUCHE 26,32M2
61,10M2
LO
GES
WOHNKUCHE 40,84M2
116,15M2
WC 1,79M2
VORR. 6,26M2
ZIMMER 11,62M2
ZIMMER 11,43M2
VORR. 7,86M2
BAD 5,87M2
VORR. 3,08M2
BAD
AR 1,59M2
3,89M
35,06
WENDE-KREIS ø140
+5,60
BRANDRAUCH-ENTLÜFTUNG 134/140 VOM LETZTEN PODEST OFFENBAR
DFF 34/140
FBD50/30 DDB25/40
FBD50/45 DDB45/35
FBD+DDB 38/38
FBD+DDB90/30
FBD40/30
DDB30/30
DDB20/20
FBD20/20
GULLY
ABGEH.D.
WM
RH=2,25
RH=2,50
RH=1,11
RH=0,4
+5,73
+5,78
+5,60
+5,13
+5,69
17,5/26 HOHEN
15,56/30 HOHEN
DA
NK
TV
ZN
KS
FR
ST
T30

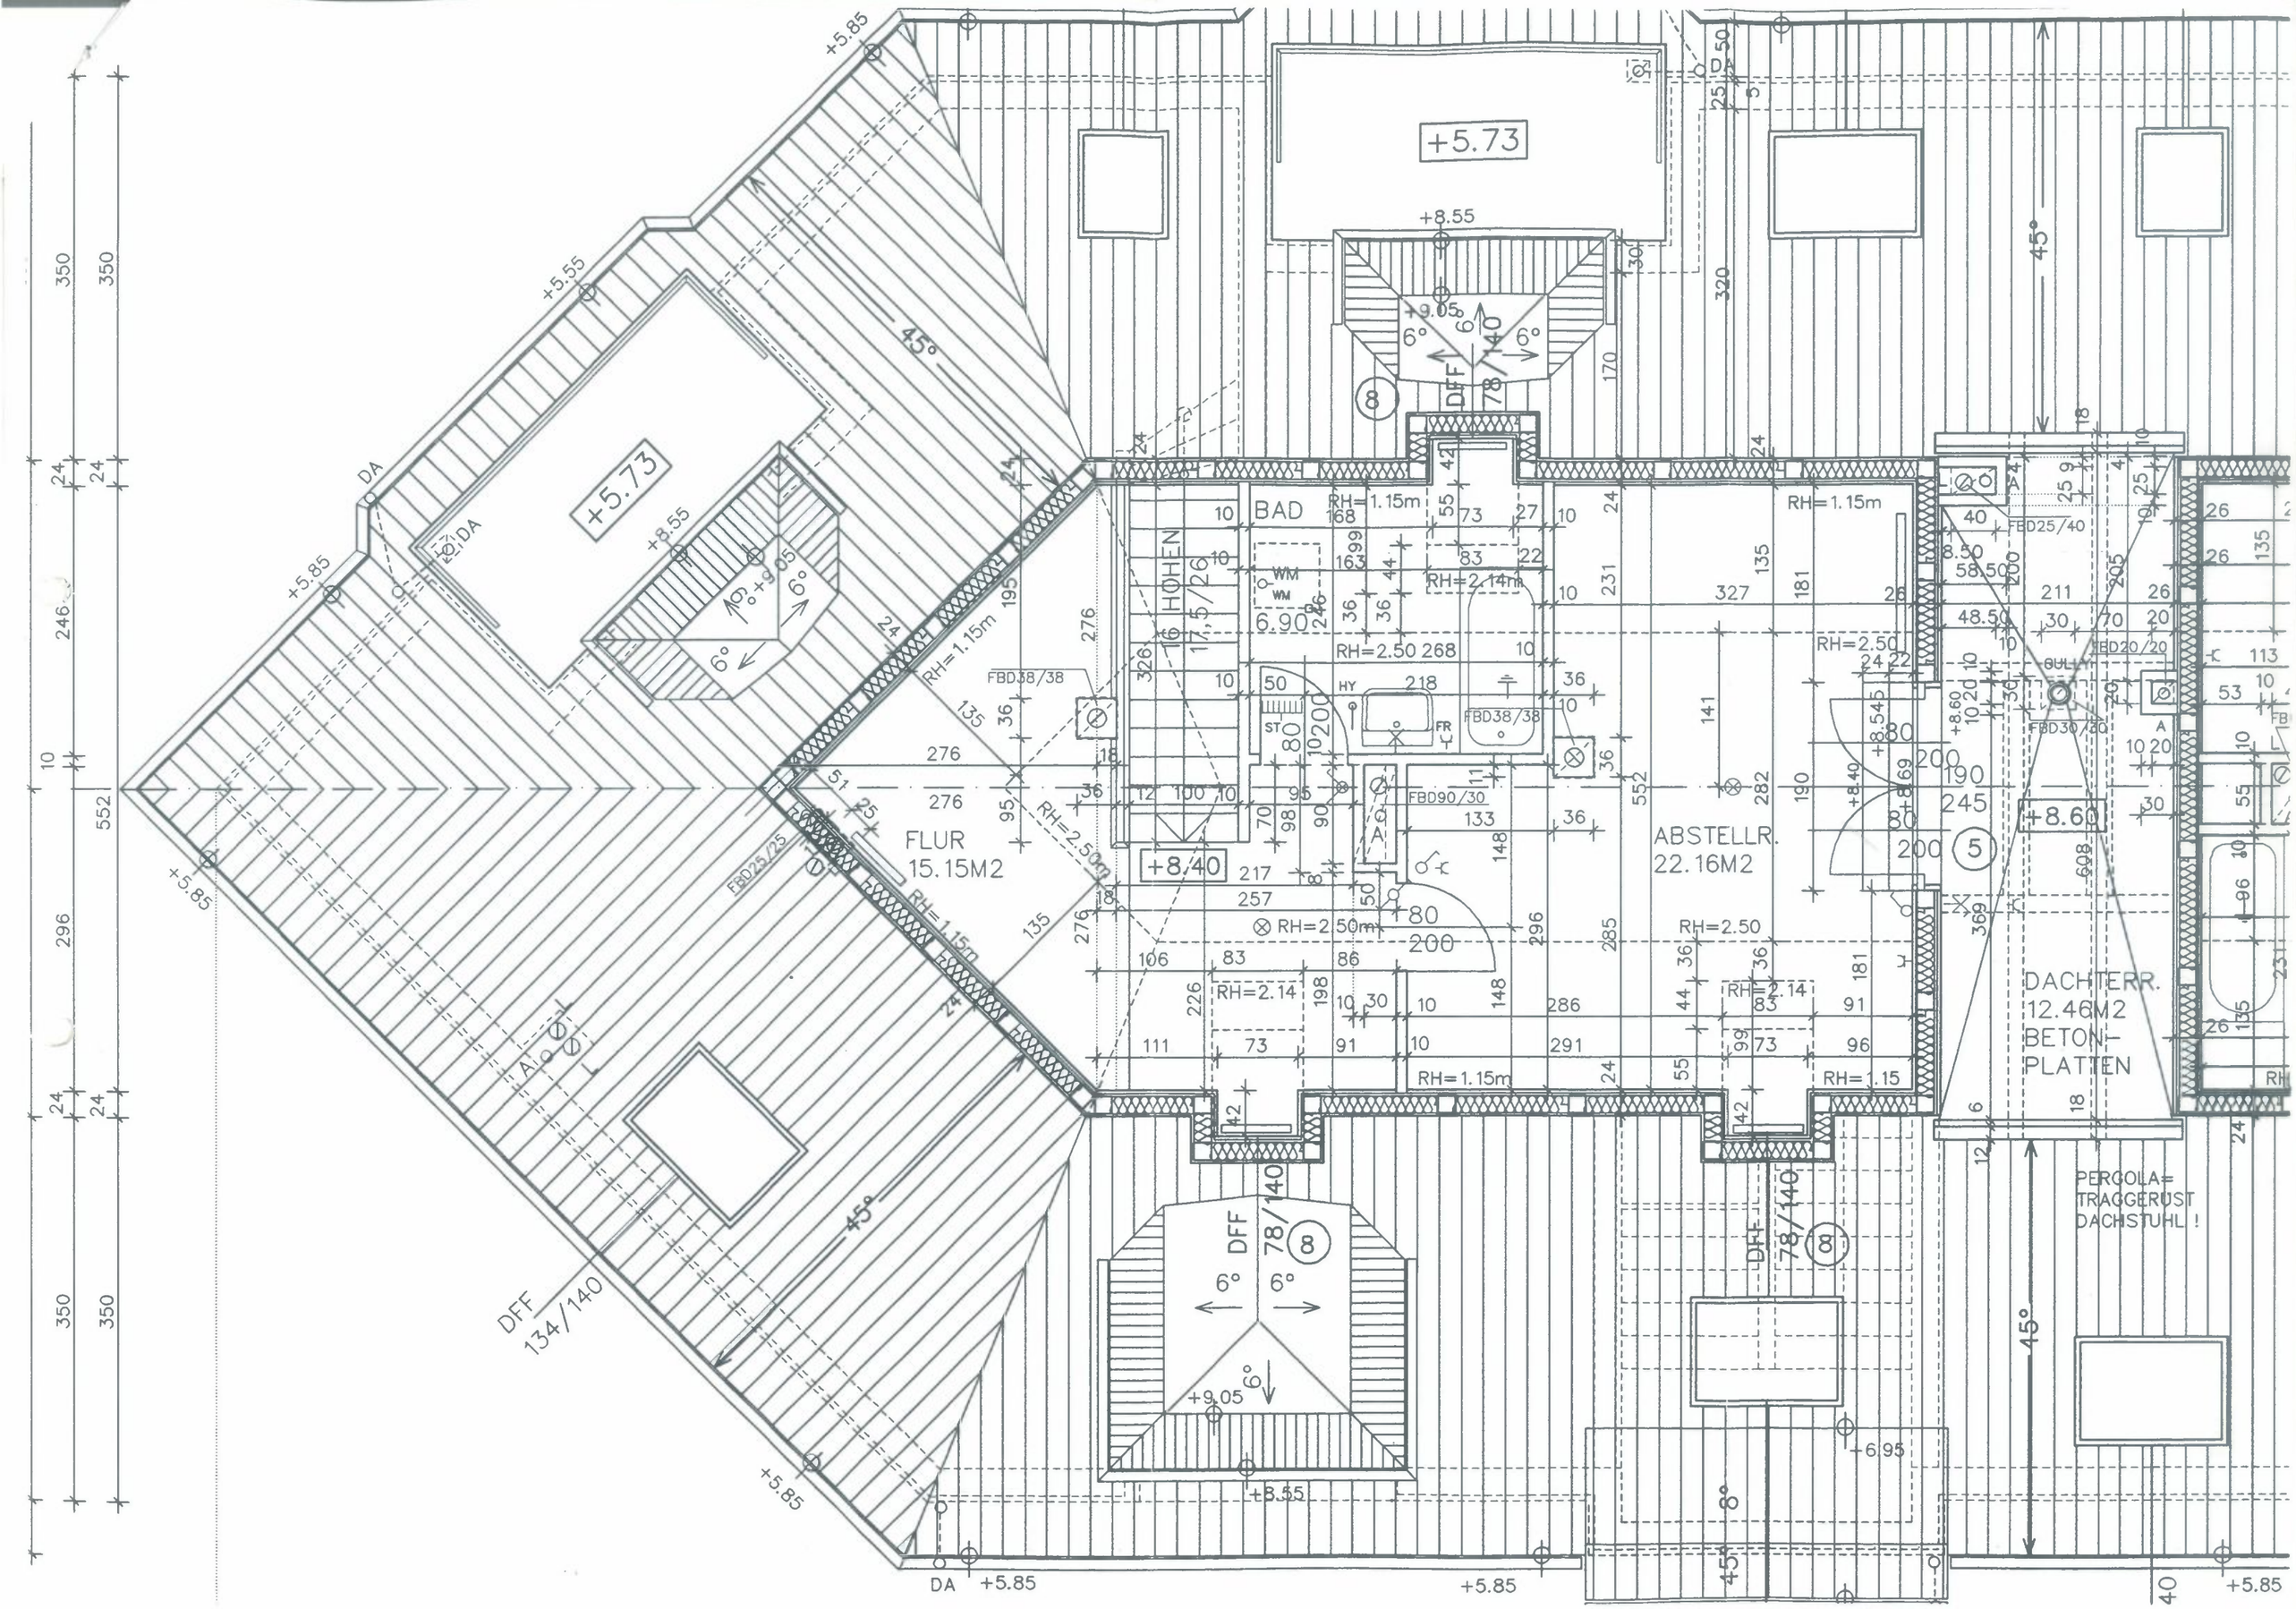
+5.73
+8.55
+9.05
DFF
78/140
BAD
WM
6.90
RH=1.15m
RH=2.14m
RH=2.50 268
HY
ST
FR
FBD38/38
FBD90/30
FLUR
15.15M2
+8.40
RH=2.50m
ABSTELLR.
22.16M2
RH=2.50
RH=2.14
RH=1.15
FBD25/40
FBD20/20
FBD30/30
GULLY
+8.60
DACHTERR.
12.46M2
BETON-
PLATTEN
PERGOLA=
TRAGGERUST
DACHSTUHL !
DFF
134/140
+5.85
+5.55
+6.95
+3.55
DA
45°
6°